
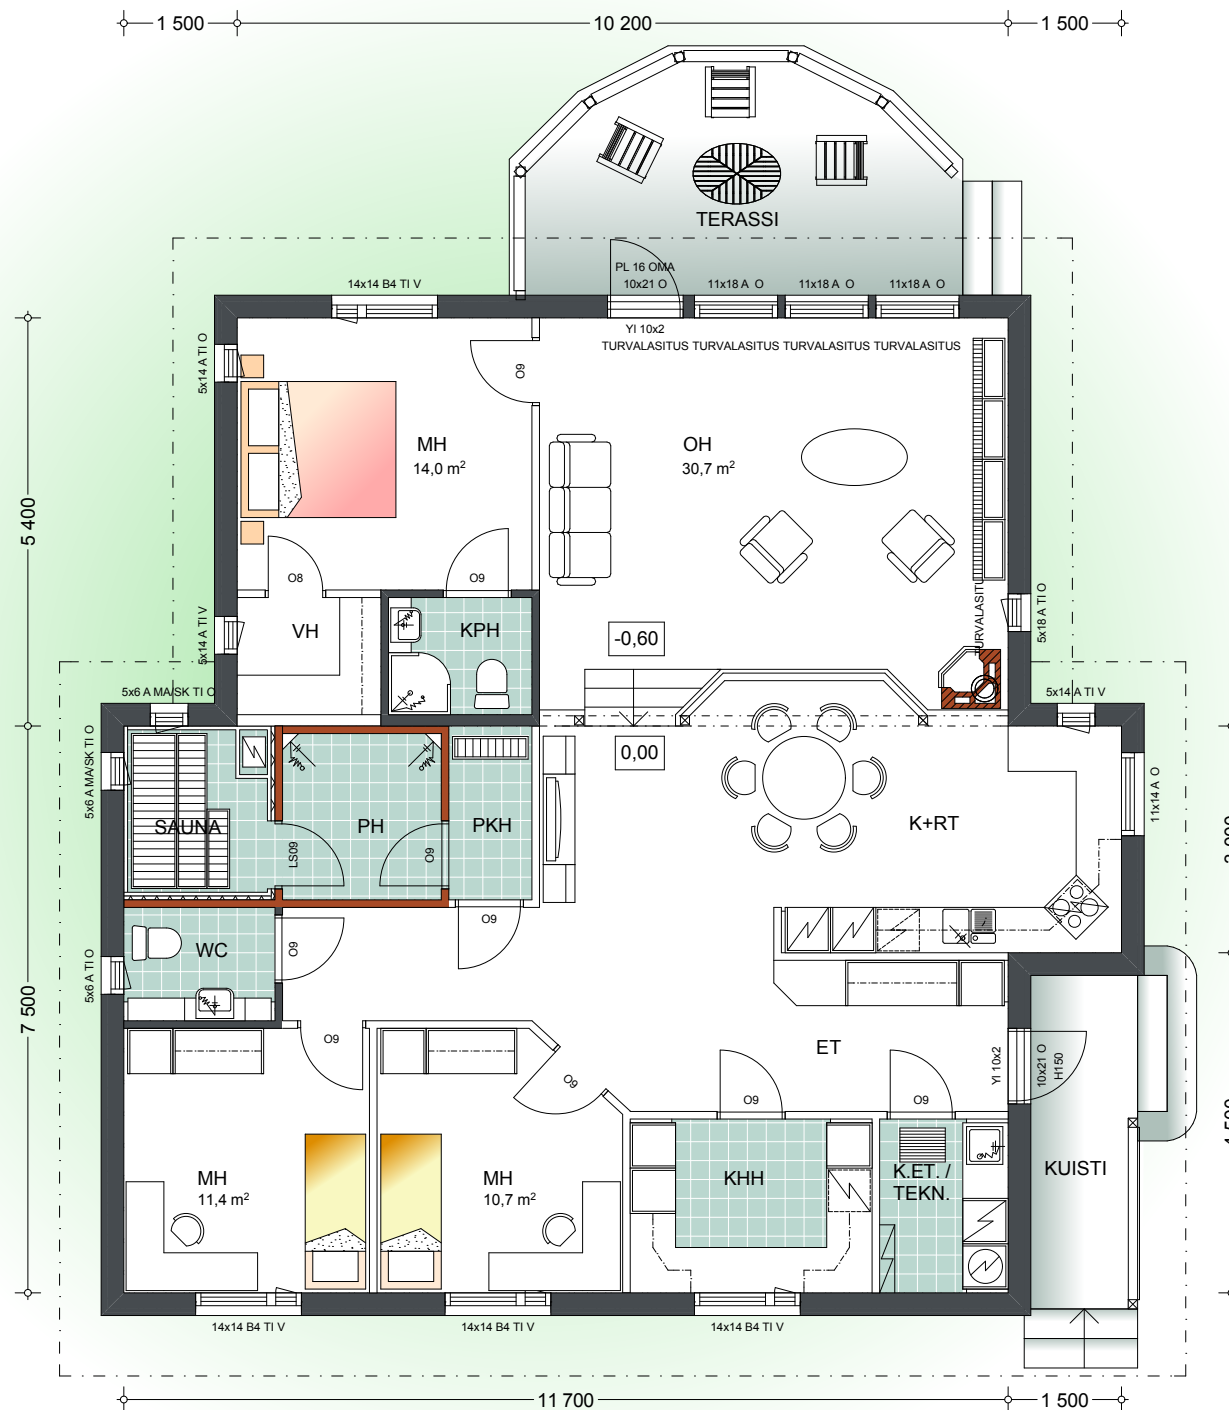


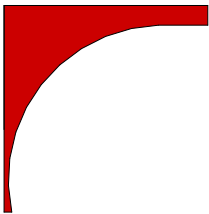

OMA 147Lr-8-Elegant

Huoneistoala 147 m²

Kerrosala tiiliverhottuna 166 m²

Kerrosala lautaverhottuna 163 m²






Kerrosala 250 mm:n ulkoseinäpaksuuden mukaan laskettuna 161 m²

OMA 147Lr-8-LM4

Piirustusten hyväksikäyttö ilman FINNDOMO Oy:n lupaa on tekijänoikeuslain mukaisesti kielletty!

24.9.2007 AR

omatalo

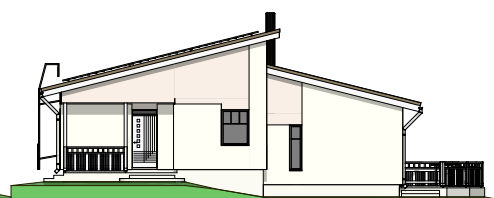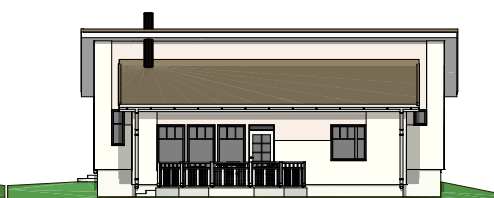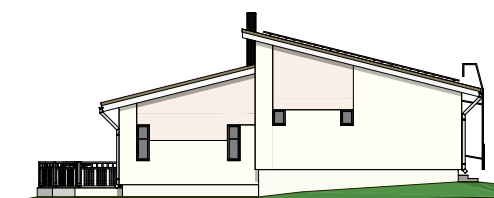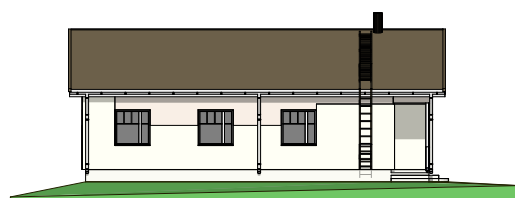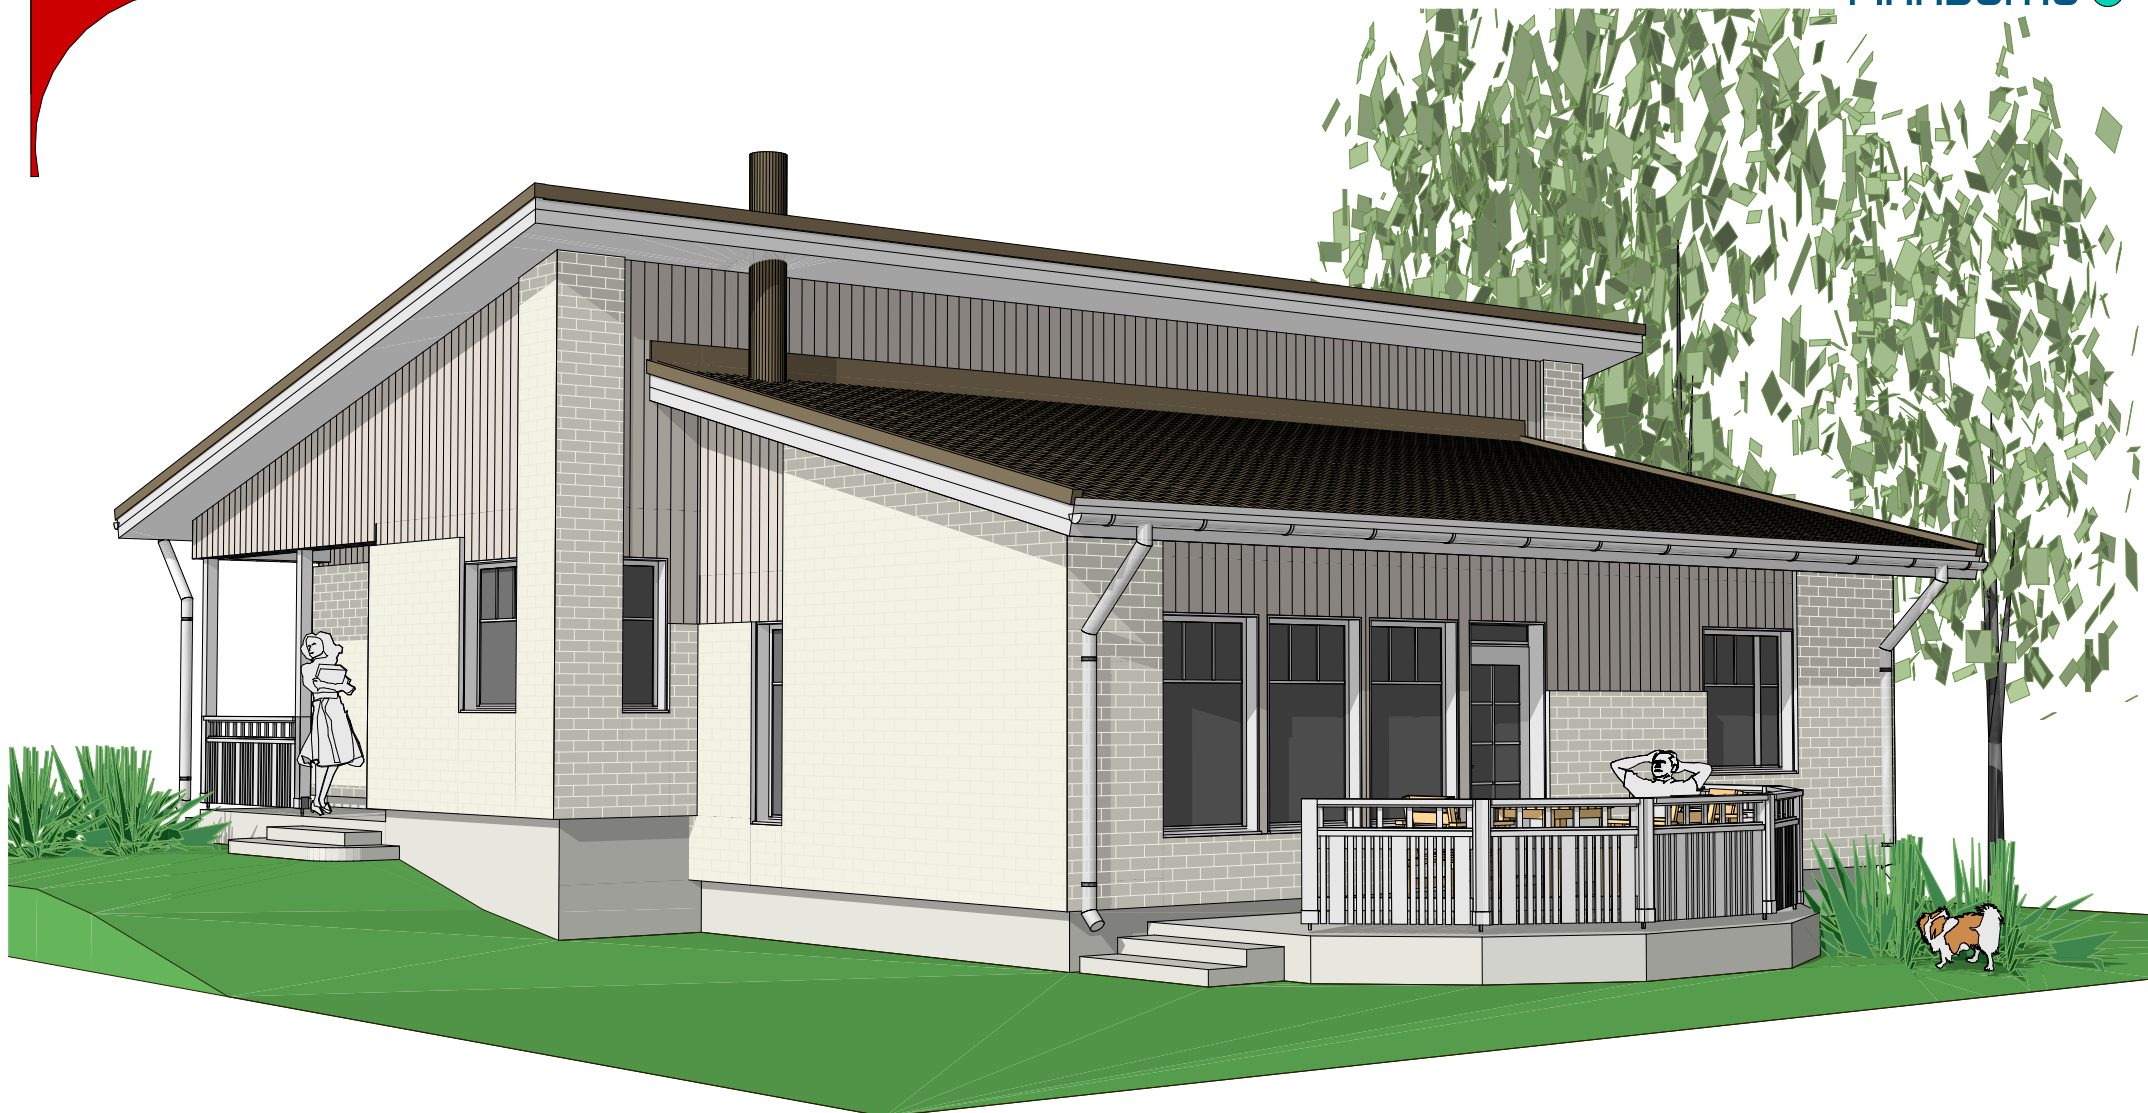

OMA 147Lr-8-Elegant

OMA 147Lr-8-LM4

Piirustusten hyväksikäyttö ilman FINNDOMO Oy:n lupaa on tekijänoikeuslain mukaisesti kielletty!

24.9.2007 AR

omatalo