



OMA 118-8-Elegant

Huoneistoala 118 m²

Kerrosala tiiliverhottuna 165 m²

Kerrosala lautaverhottuna 162 m²



Kerrosala 250 mm:n ulkoseinäpaksuuden mukaan laskettuna 160 m²

OMA 118-8-LM4

Piirustusten hyväksikäyttö ilman FINNDOMO Oy:n lupaa on tekijänoikeuslain mukaisesti kielletty!

10.9.2007/Sonkajärvi

omatalo

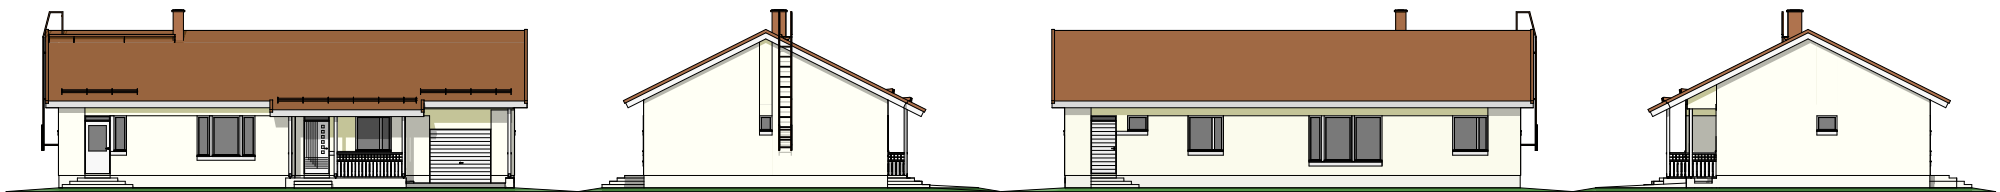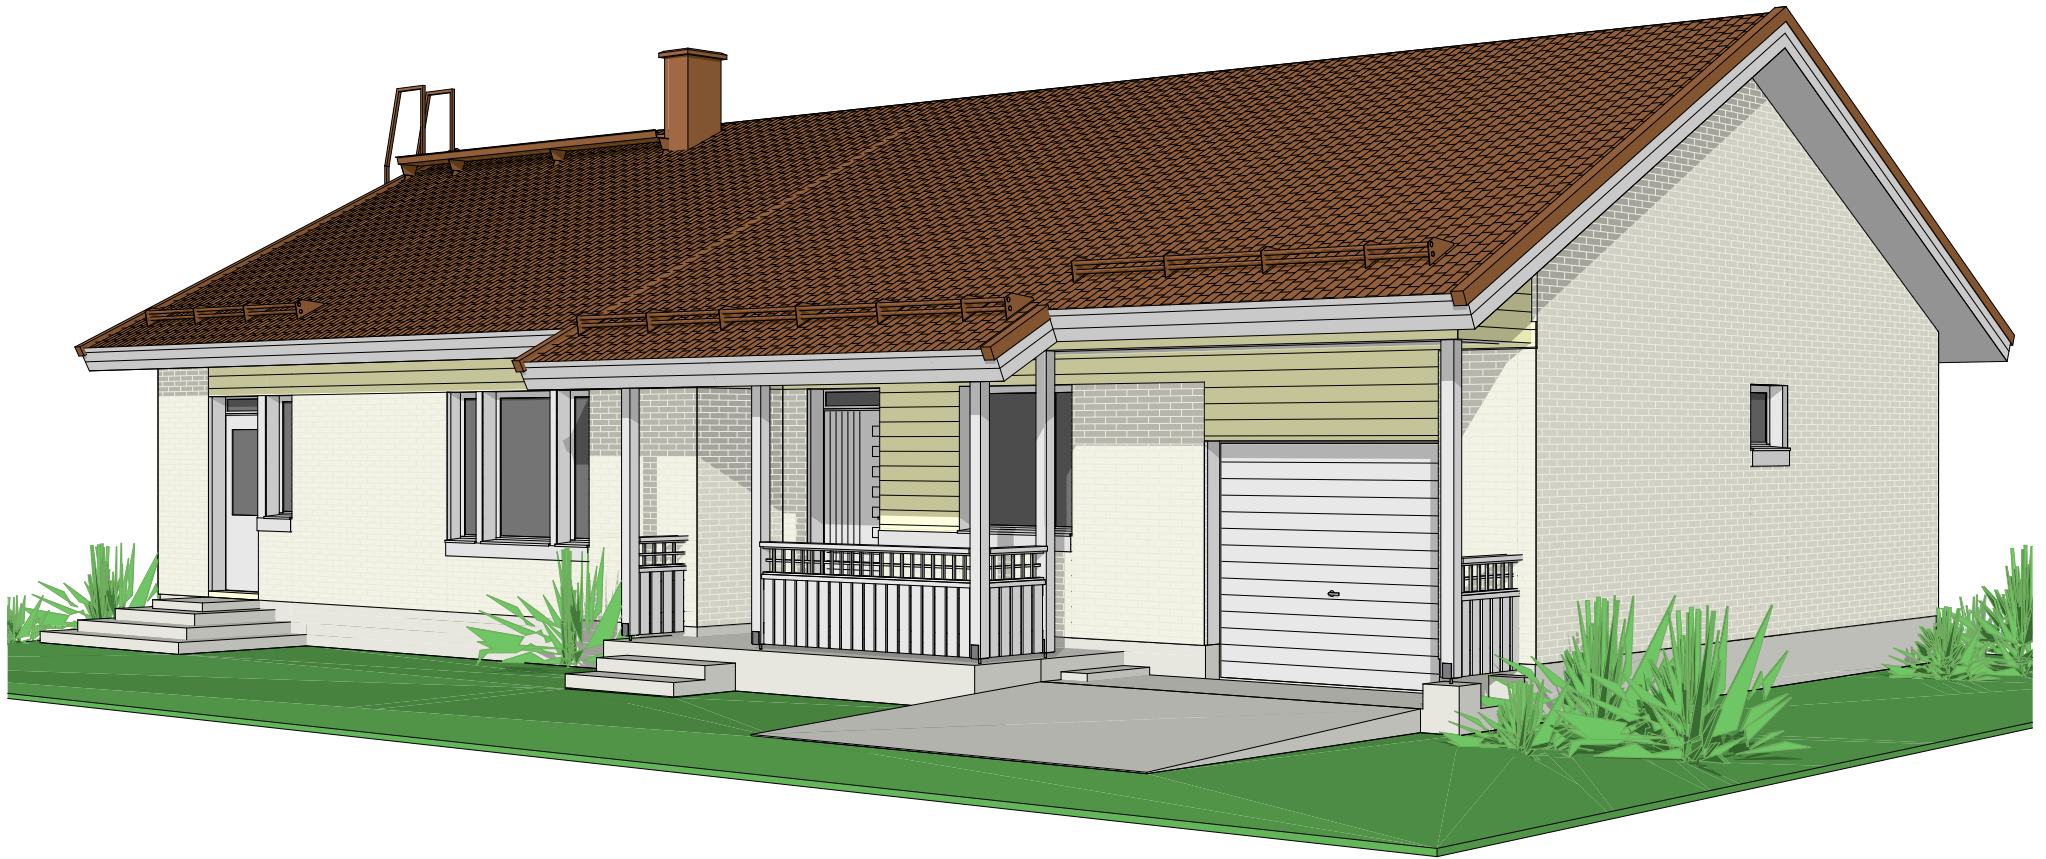

OMA 118-8-Elegant

OMA 118-8-LM4

Piirustusten hyväksikäyttö ilman FINNDOMO Oy:n lupaa on tekijänoikeuslain mukaisesti kielletty!

10.9.2007/Sonkajärvi

omatalo